


HAMM „Auf der Auerhard“ Grundstücksplan BA III

1 Bauplatznummer
 Grundstück verkauft

Sachstand: 10.09.18

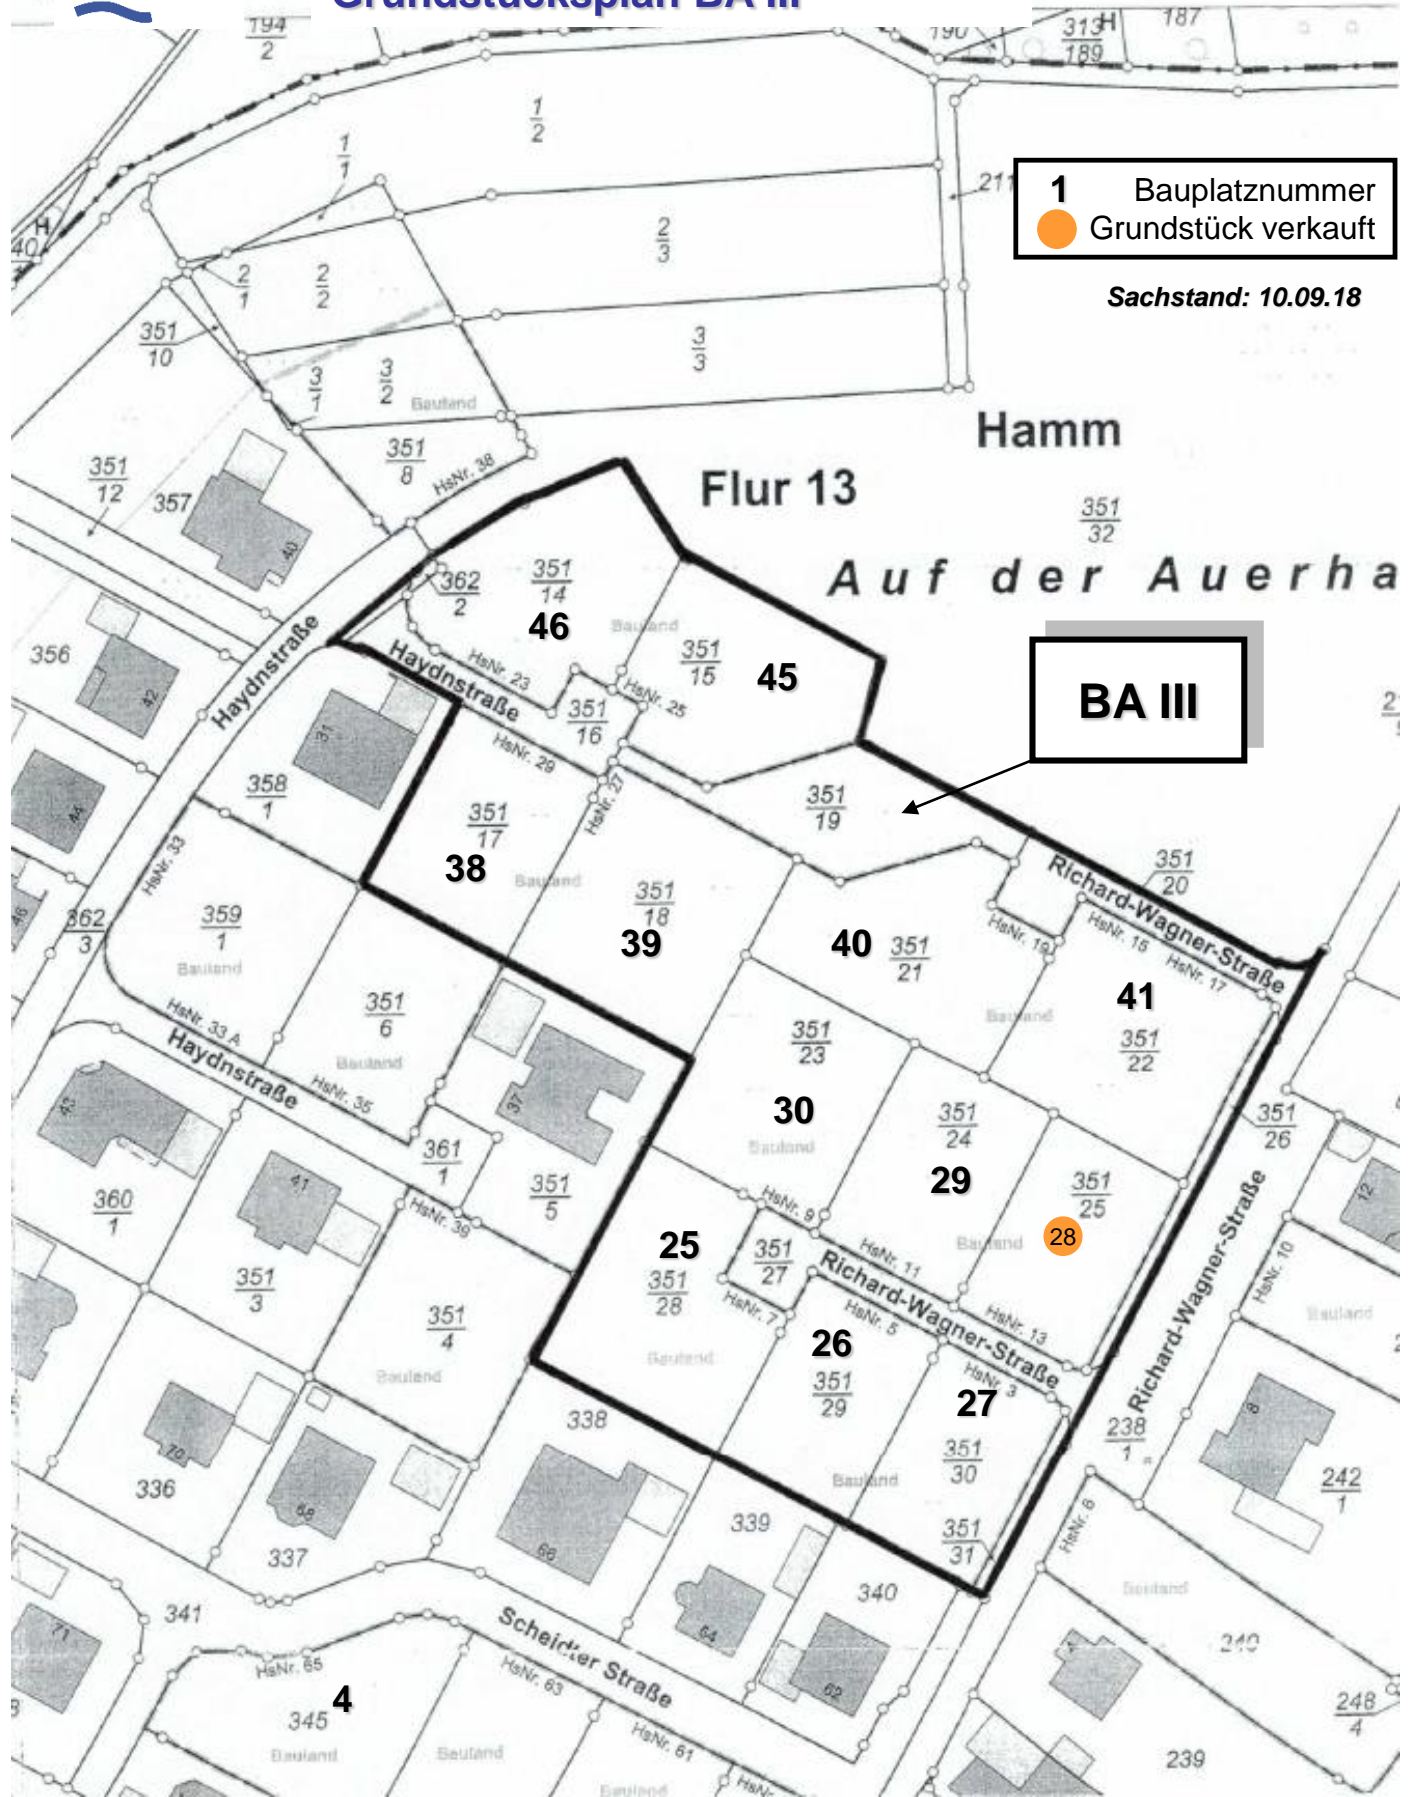

BA III